


DURUM HARİTASI

İLİ	İZMİR
İLÇESİ	KARŞIYAKA
MAHALLE	ŞEMİKLER
PAFTA	26L-IV-A (L18A02B4B)
ADA	0
PARSEL	2090-3164-3165-3166-3167-3168 3169-3170-3171-3172-3173-3177 3178-3179-3180-3181-3182-3183 3184-3185-3235

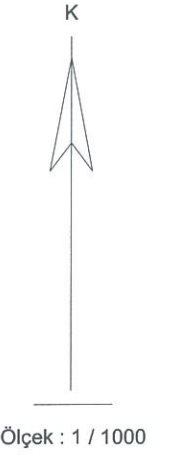


107400

107300

107200

T.C.
İZMİR BÜYÜKŞEHİR BELEDİYESİ
KADASTRO İŞLERİ MÜDÜRLÜĞÜ

Arzu Ece ATİLA
Y. Harita Mühendisi
A.E. Atila

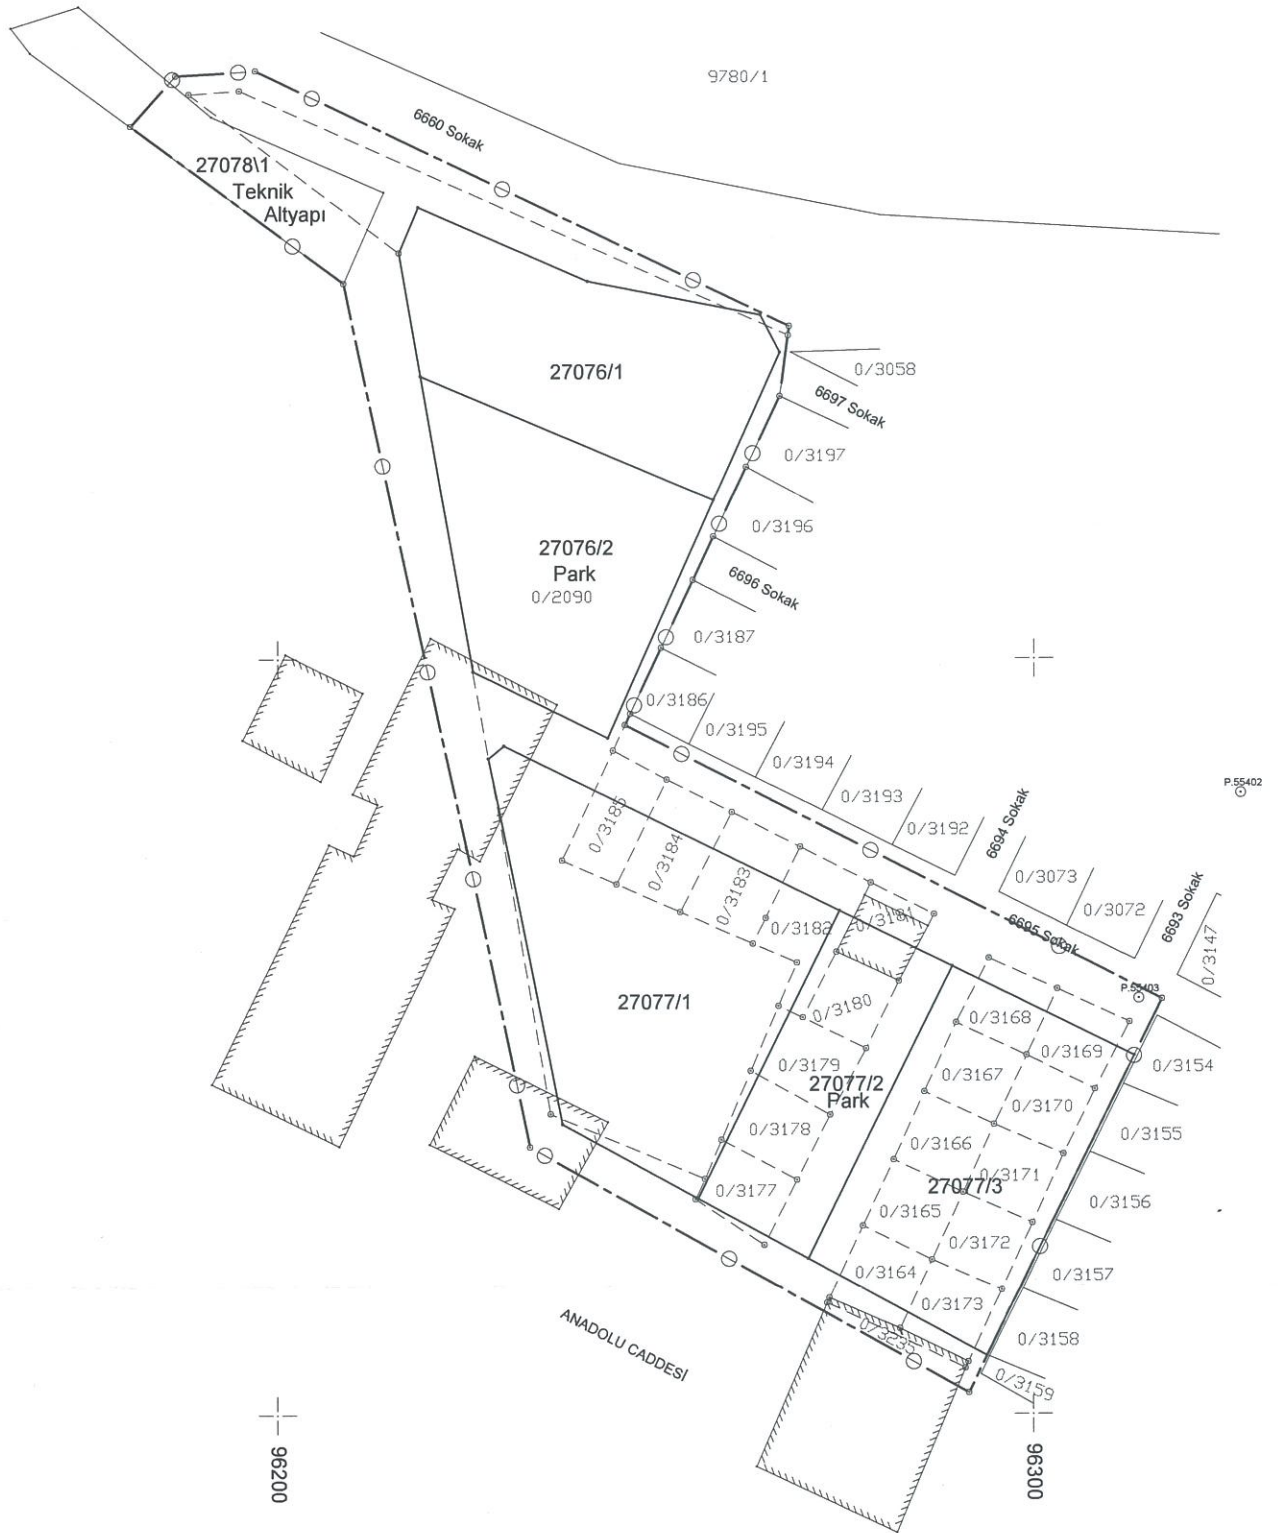

	DÜZENLEYEN	SORUMLU MÜHENDİS
Adı Soyadı	Mustafa Cihat Özen	Hayriye SENDİNC
Ünvanı	Jeo. ve Foto. Mühendisi	Har. ve Kad. Mühendisi
Tarih	25.04.2024	25.04.2024
İmza	<i>[Signature]</i>	<i>[Signature]</i>

Mehmet GÖRGÜN
Harita Mühendisi
[Signature]

Mürüvvet PARLAKCI
Harita Teknikeri
[Signature]

A. Nihat KAYA
Etüt Proje Müdürü
[Signature]