


ÖRNEKKÖY
İZMİR

İZMİR İLİ, KARŞIYAKA İLÇESİ, ZÜBEYDE HANIM MAHALLESİ
26 L II B PAFTA 25193 ADA 1 PARSELEDE
1/1000 ÖLÇEKLİ İMAR PLANI DEĞİŞİKLİĞİ

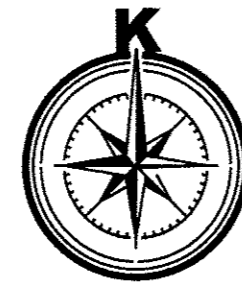

ÖLÇEK: 1/1000

GÖSTERİMLER

PLANLAMA SINIRLARI

PLAN DEĞİŞİKLİĞİ ONAMA SINIRI


ALAN KULLANIMLARI

SOSYAL ALTYAPI ALANLARI

ÖZEL SAĞLIK TESİSİ

PLAN HÜKÜMLERİ

1. UYGULAMADA 3194 SAYILI İMAR KANUNU VE İLGİLİ YÖNETMELİK HÜKÜMLERİ GEÇERLİDİR.
2. ULAŞIM KOORDİNASYON ŞUBE MÜDÜRLÜĞÜ'NÜN 26.11.2013 TARİH VE 3357 SAYILI YAZISI, İZMİR SU VE KANALİZASYON MÜDÜRLÜĞÜ'NÜN 20.12.2013 TARİH VE 1398 SAYILI YAZISI, ÇEVRE KORUMA VE KONTROL MÜDÜRLÜĞÜ'NÜN 06.01.2014 TARİH VE 03/58 SAYILI YAZISI EKİ, KARŞIYAKA BELEDİYESİ ÇEVRE KORUMA VE KONTROL MÜDÜRLÜĞÜ'NÜN 24.12.2013 TARİH VE 2792 SAYILI YAZISINDA BELİRTİLEN HUSUSLARA UYULACAKTIR.

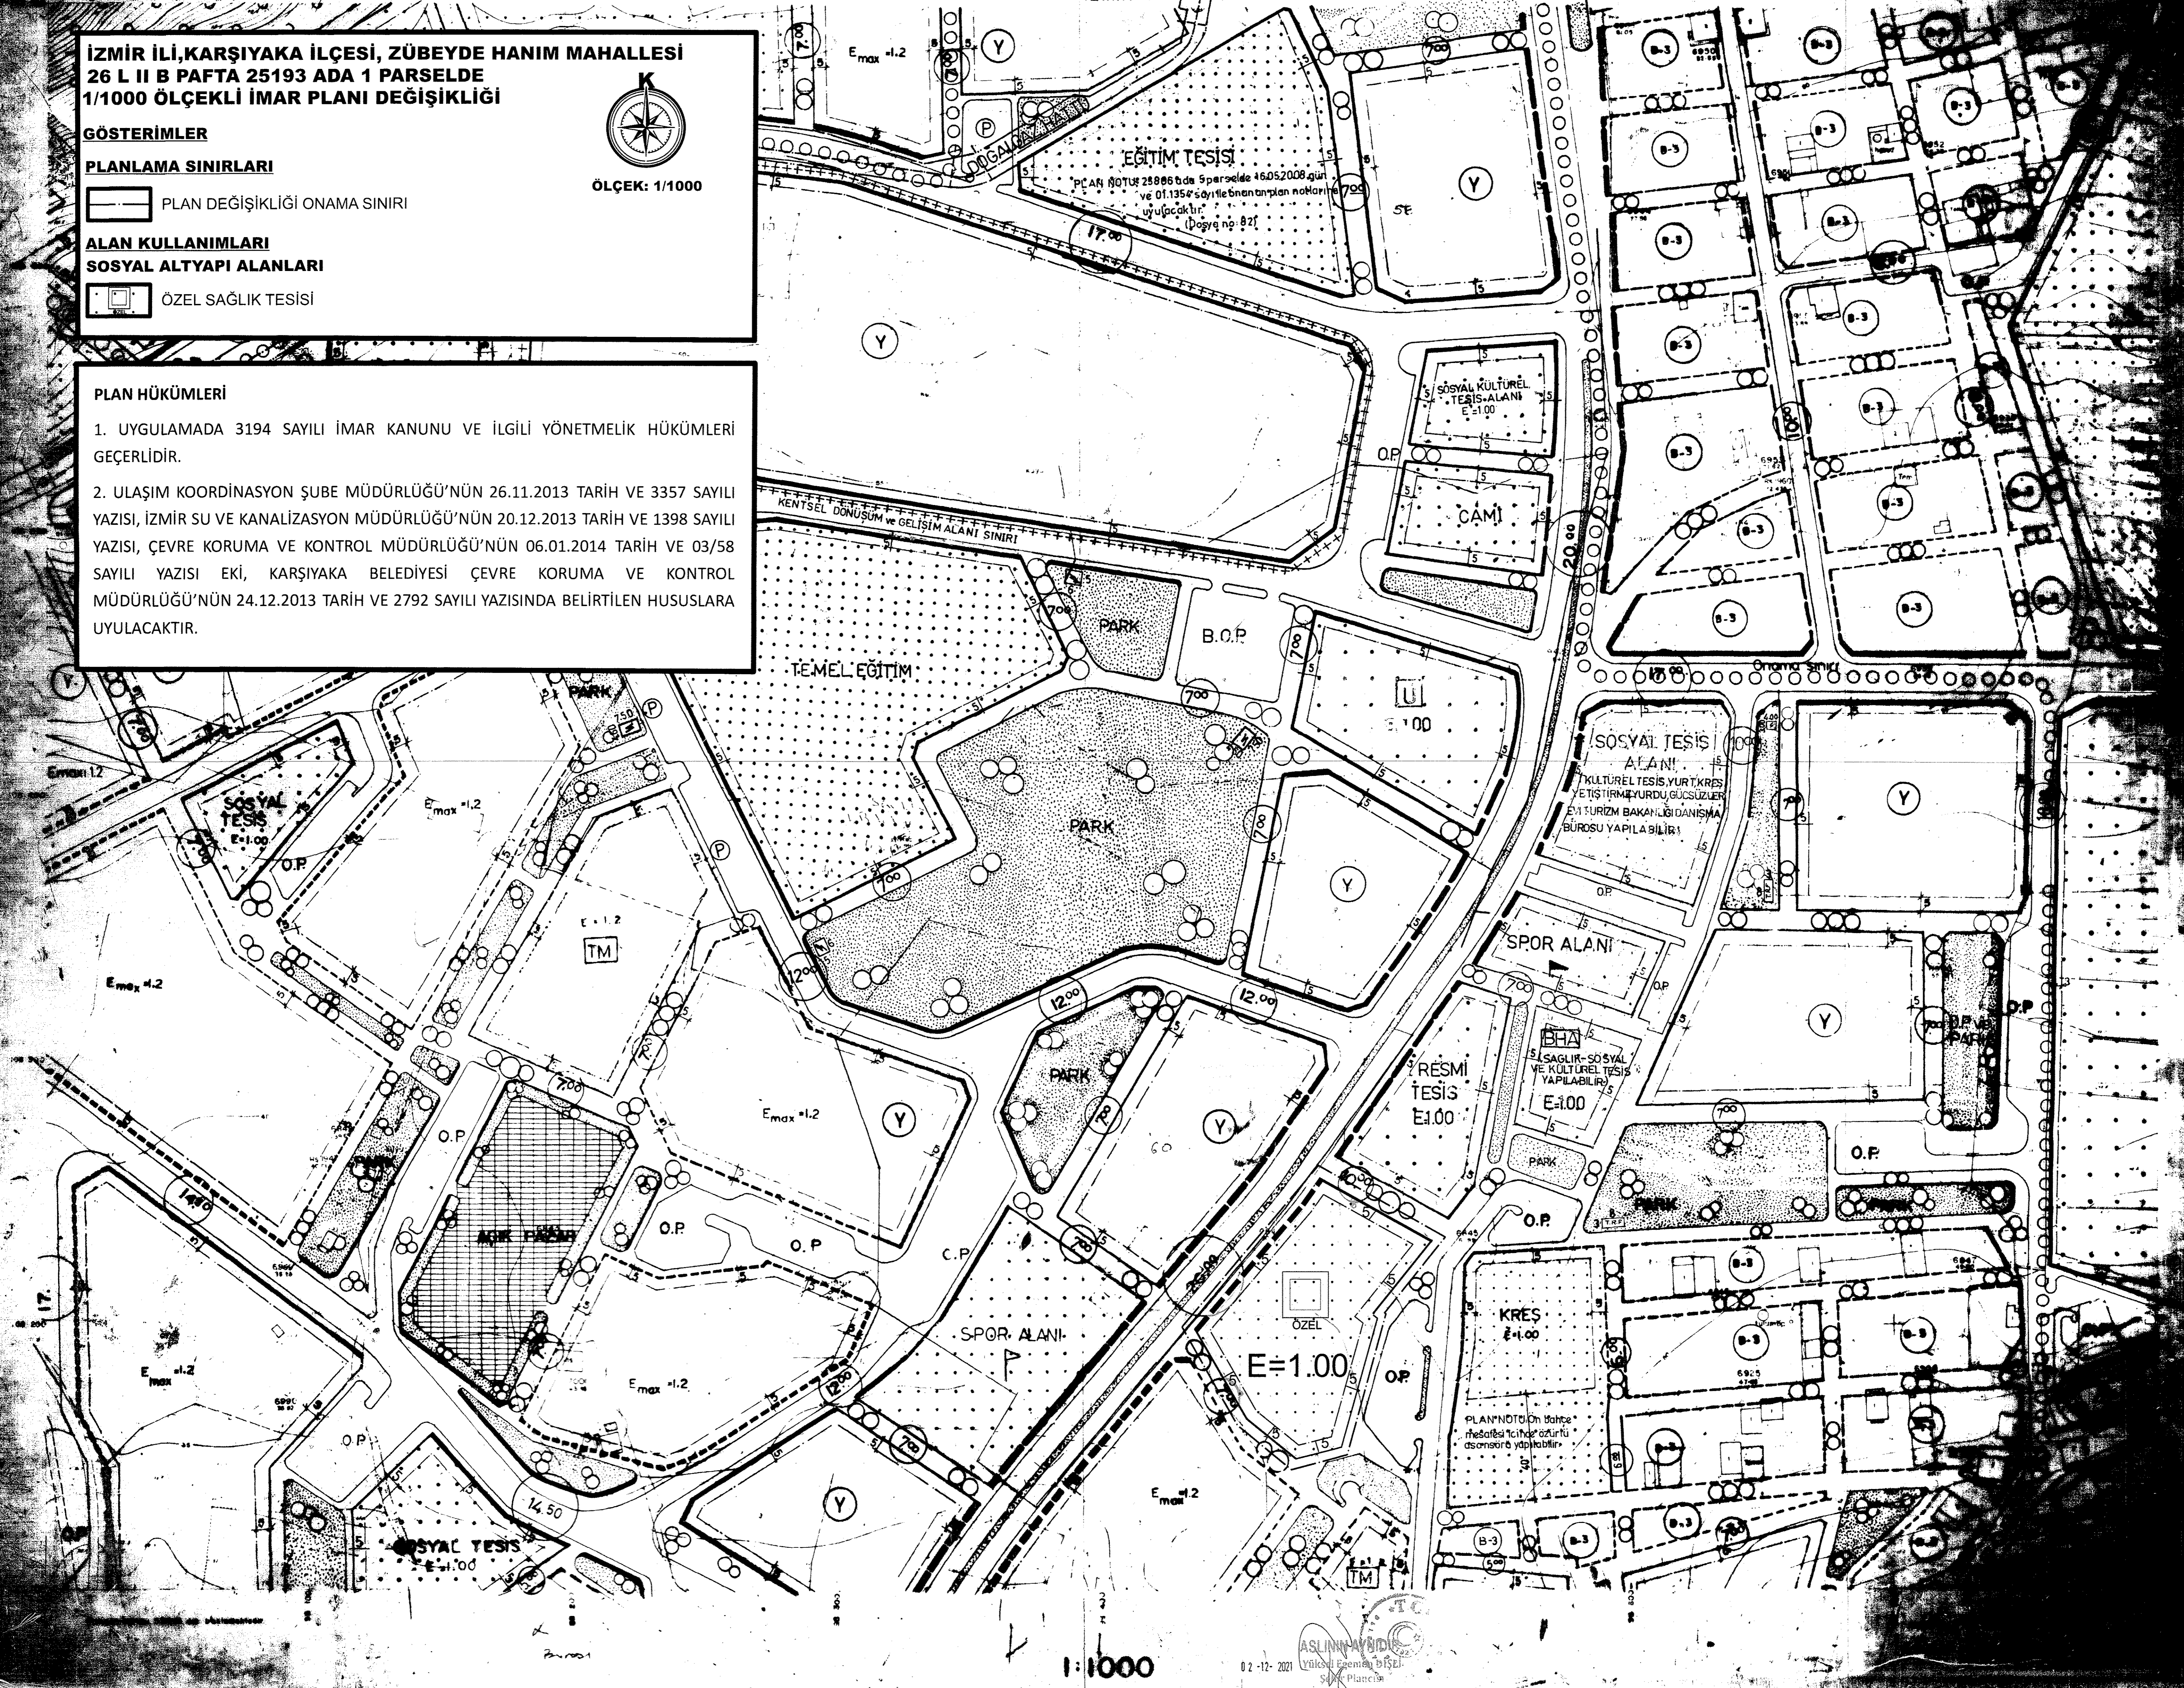

İZMİR İLİ, KARŞIYAKA İLÇESİ, ZÜBEYDE HANIM MAHALLESİNDE
25193 ADA 1 NUMARALI PARSELEDE İLİŞKİLİ
1/1000 ÖLÇEKLİ UYGULAMA İMAR PLANI DEĞİŞİKLİĞİ

İLÇESİ : KARŞIYAKA
ÖLÇEK : 1/1000
PAFTA : 26LII B
MAHALLE : ZÜBEYDE HANIM

PIN : UİP-35220251

İzmir Karşıyaka Belediyesi Plan ve İmar Müdürlüğü
Mülkiyet ve İmar İşleri Şube Müdürlüğü
Planlama Birim负责人
Cemil TUĞAY
Karşıyaka Belediyesi Başkan

İZMİR BÜYÜKŞEHİR BELEDİYESİ
Dosya No : 35.03.1.10/692414
Değişiklik No : 1784
PIN - UİP : 35220251
Karşıyaka Belediyesi Meclisinin 03.11.2021 ve 252 sayılı kararı ile kabul edilmiş 1/1000 ölçekli Uygulama İmar Planı Değişikliği, İzmir Büyükşehir Belediyesi Meclisinin 17.03.2022 ve 05.361 sayılı kararı ile 5216 gereğince ayınca onaylanmıştır.
31.03.2022
Metin TUNÇSOYER
İzmir Büyükşehir Belediye Başkanı

UGUR BAYRAK
İzmir Büyükşehir Belediyesi
Planlama Birim Başkanı
31.03.2022
İzmir Büyükşehir Belediye Başkan Yardımcısı

TMMOB Şehir Plancılığı Odası : KAYDEDİLMİŞTİR
MİT Tarih: 02.09.2021
MİT No: 35220251
Öge: 03/04/ İZMİR BAYRAK (13544)
KŞSP/ÇM/HT

ASLINA YATIRILMIŞTIR
02-12-2021
Yüksek Mühür BİŞEL
Şehir Plancısı